



Lichtplan 'Kanonnenvoer' Het Laagland

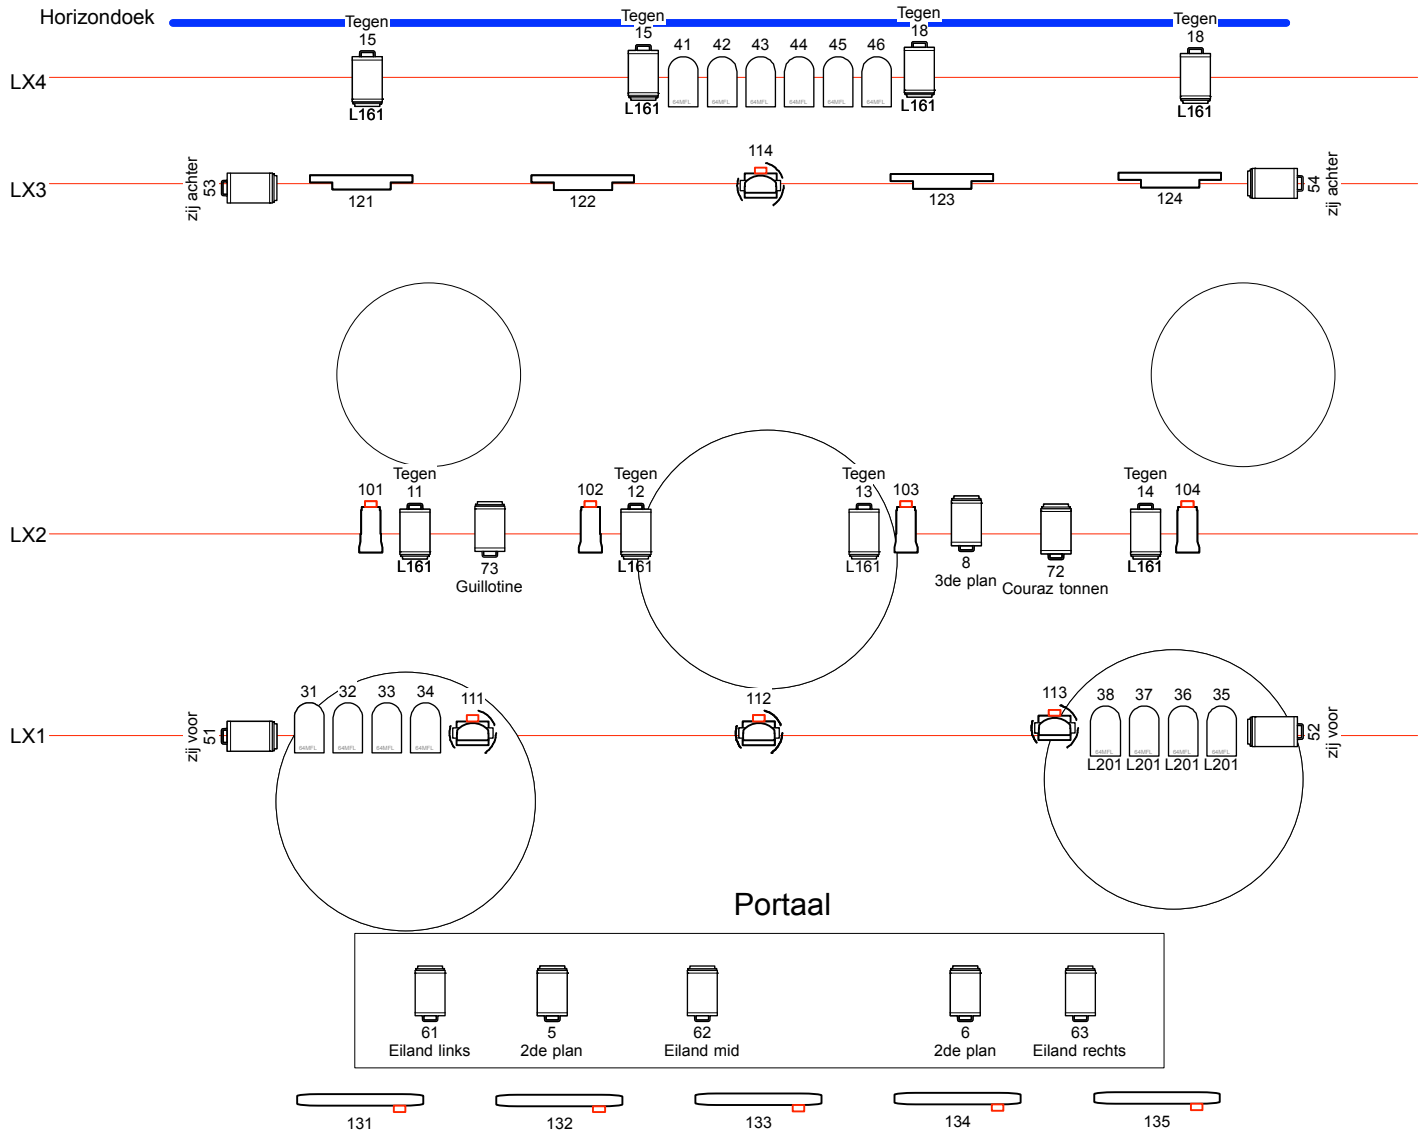

FOH

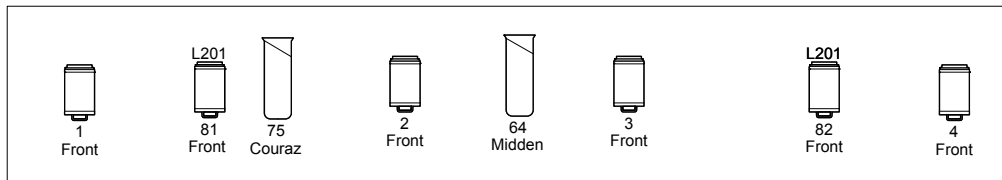

Practicals

| | |
|---------------------|------|
| Bouwlamp rechts | 91 |
| Bouwlamp midden | 92 |
| Bouwlamp links | 93 |
| Bouwlamp Guillotine | 94 |
| Bouwlamp schaduw | 71 |
| Zaallicht | 401 |
| Hazer | 100 |
| Valsysteem | 1000 |
| Omlooplicht | 402 |
| Bulb Tank | 150 |
| LED tank | 151 |

Legenda

| | | |
|--|------------|----|
| | Par Medium | 14 |
| | Profiel | 2 |
| | PC | 26 |

Eigen licht

| | | |
|--|------------------|---|
| | Briteq RGB | 4 |
| | ETC desire led | 4 |
| | MH Wash zoom | 4 |
| | Showtec pixelbar | 5 |